


C/ SAN ANTON

C/ ORDEN DE CALATROYA

Nº 2

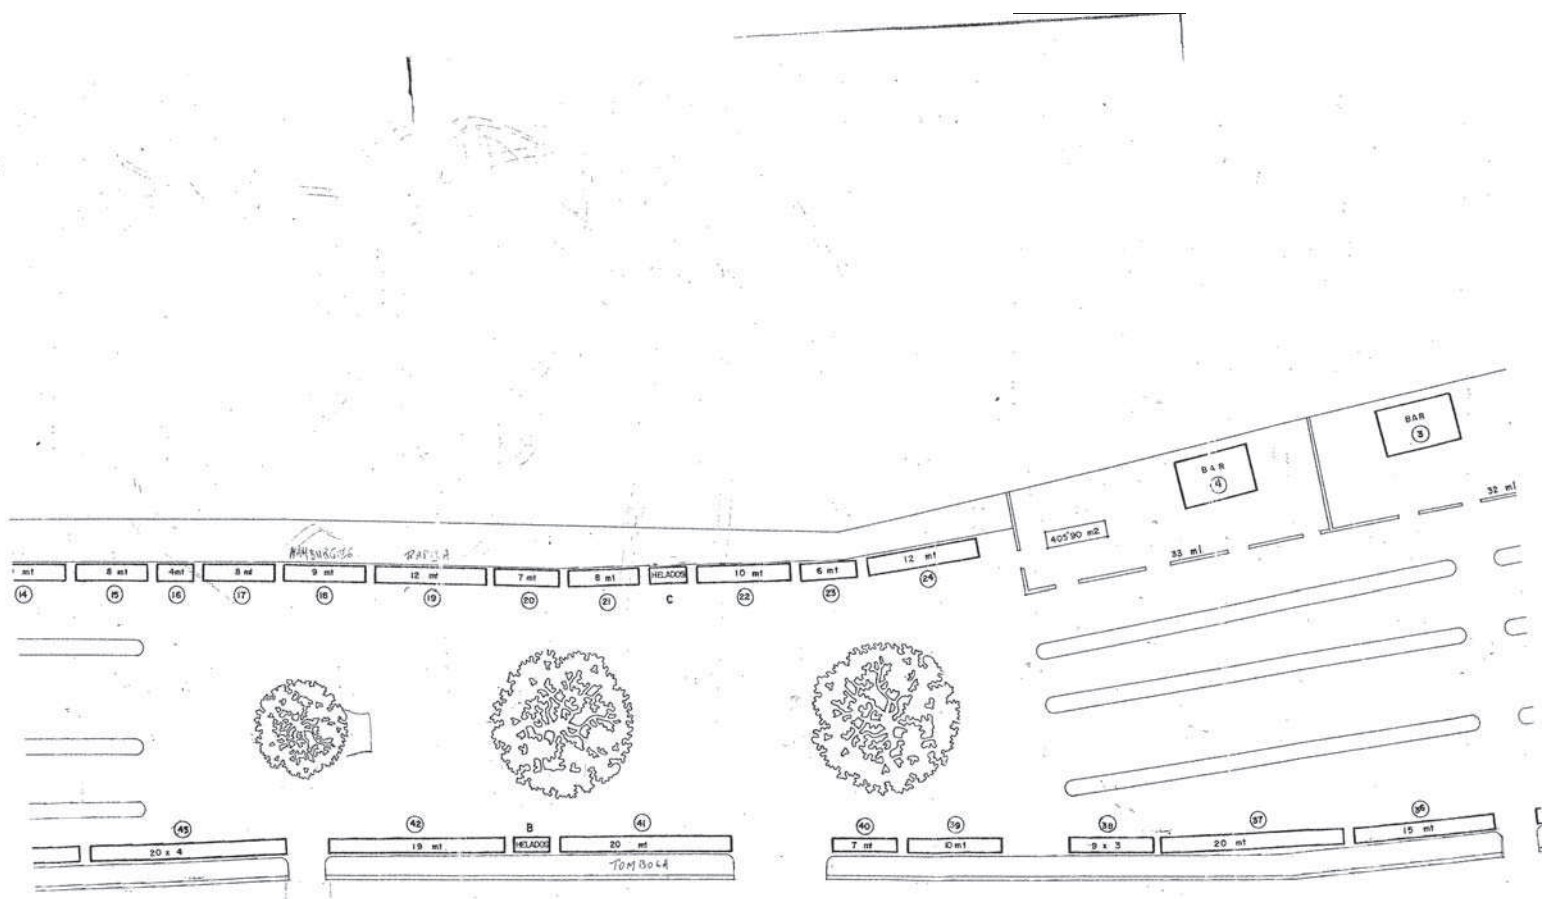


C/ RAMON Y CAJAL

C/ V. DE LA SOLEDAD

C/ AMAPOLA

Nº 3

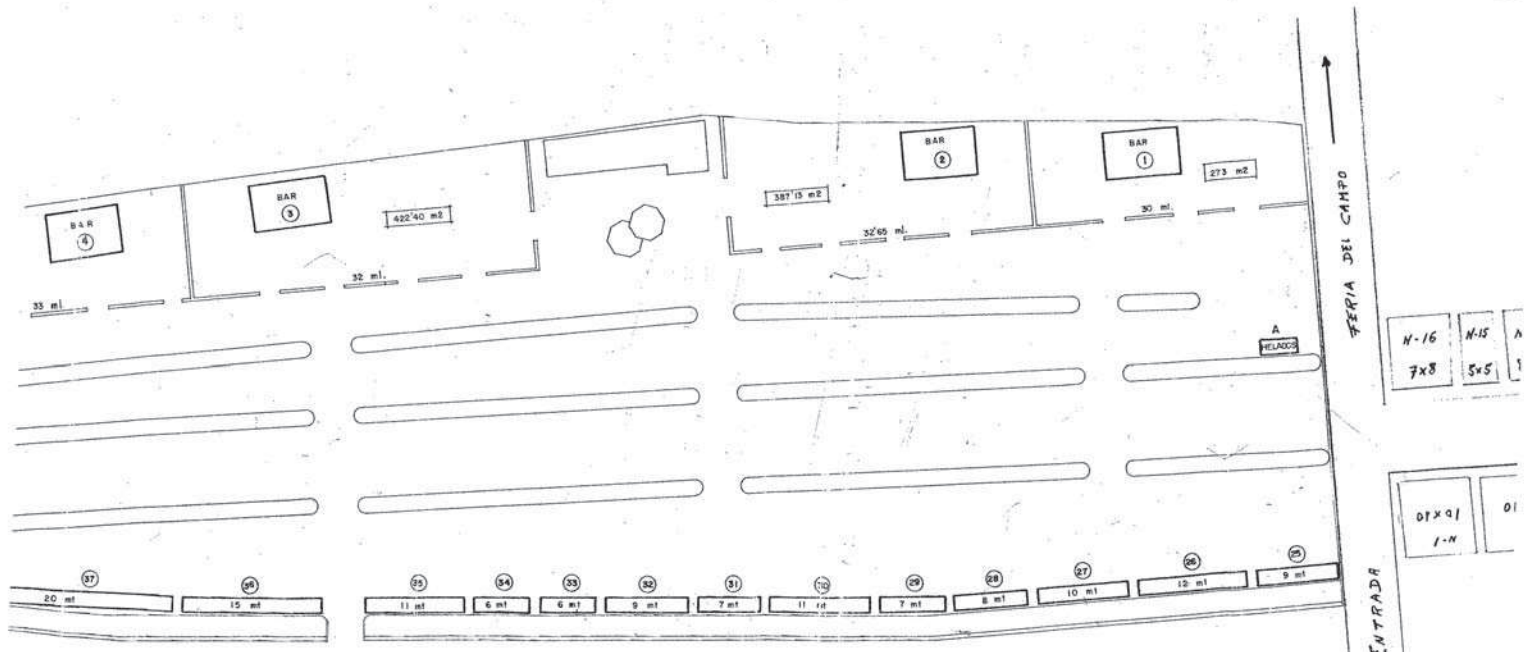



C/ AMAPOLA

Nº 4

PASEO PRINCIPE DE JUSTURIAS
ESCALA 1/400

N-16	N-15	A
7x8	5x5	1

01x01	01
1-N	

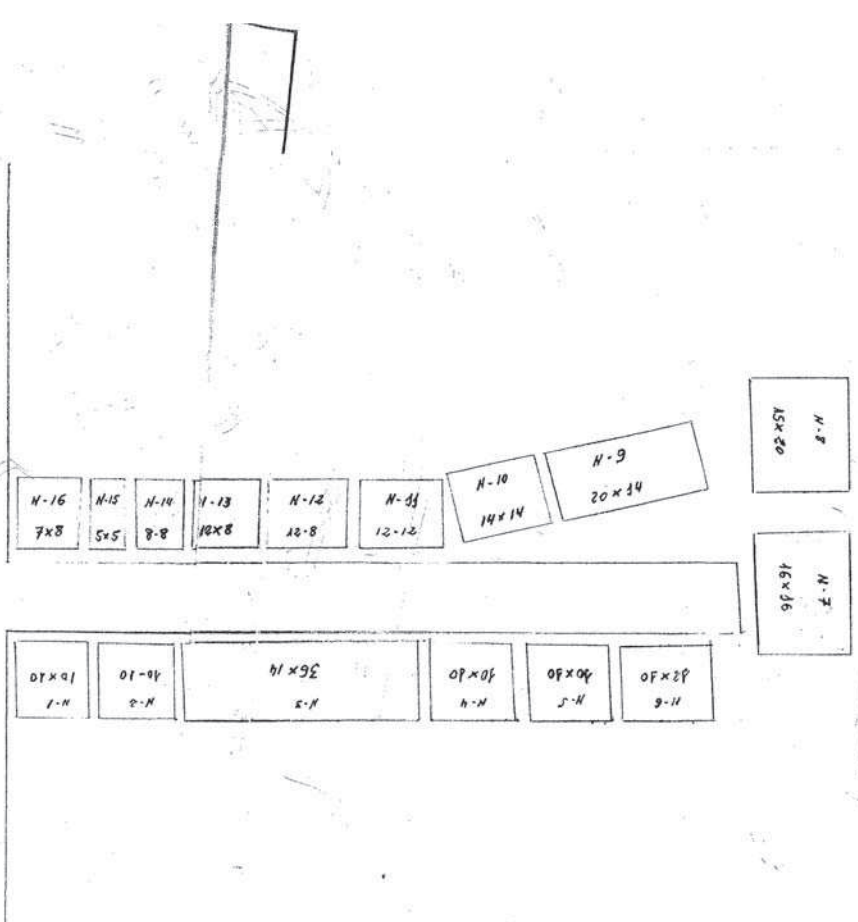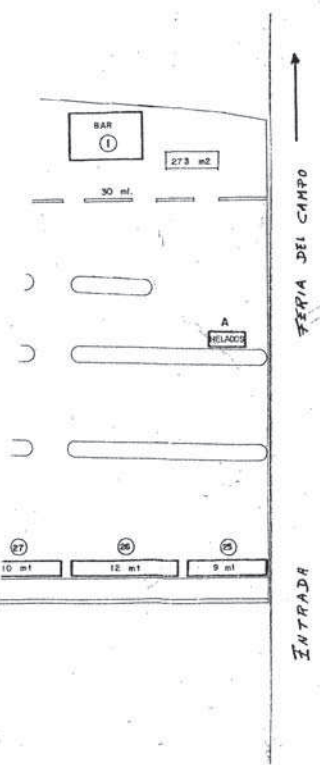

PASEO PRINCIPE DE ASTURIAS
 ESCALA 1/400

Nº5

ANEXO

Línea	Parcela	Metros	Destino	Canon mínimo
A	1	8 m.l.	Artesanía, bisutería	240
A	2	8 m.l.	Artesanía, bisutería	240
A	3	8 m.l.	Artesanía, bisutería	240
A	4	8 m.l.	Artesanía, bisutería	240
A	5	13 m.l.	Comida rápida	520
A	6	8 m.l.	Comida rápida	320
A	7	10 m.l.	Comida rápida	400
A	8	8 m.l.	Comida rápida	320
A	9	10 m.l.	Comida rápida	400
A	10	8 m.l.	Comida rápida	320
A	11	6 m.l.	Comida rápida	240
A	12	16 m.l.	Comida rápida	640
A	13	7 m.l.	Comida rápida	280
A	14	10 m.l.	Turrónes, juguetería	250
A	15	8 m.l.	Turrónes, juguetería	200
A	16	4 m.l.	Turrónes, juguetería	100
A	17	8 m.l.	Turrónes, juguetería	200
A	18	9 m.l.	Turrónes, juguetería	225
A	19	12 m.l.	Bingo	1.000
A	20	7 m.l.	Turrónes, juguetería	175
A	21	8 m.l.	Turrónes, juguetería	200
A	22	10 m.l.	Turrónes, juguetería	250
A	23	6 m.l.	Turrónes, juguetería	150
A	24	12 m.l.	Turrónes, juguetería	300
B	25	9 m.l.	Casetas de tiro y similares y atracciones de pequeño tamaño	900
B	26	12 m.l.	Casetas de tiro y similares y atracciones de pequeño tamaño	1.200
B	27	10 m.l.	Casetas de tiro y similares y atracciones de pequeño tamaño	1.000
B	28	8 m.l.	Casetas de tiro y similares y atracciones de pequeño tamaño	800
B	29	7 m.l.	Casetas de tiro y similares y atracciones de pequeño tamaño	700
B	30	11 m.l.	Casetas de tiro y similares y atracciones de pequeño tamaño	1.100
B	31	7 m.l.	Casetas de tiro y similares y atracciones de pequeño tamaño	700
B	32	9 m.l.	Casetas de tiro y similares y atracciones de pequeño tamaño	900
B	33	6 m.l.	Casetas de tiro y similares y atracciones de pequeño tamaño	600
B	34	6 m.l.	Casetas de tiro y similares y atracciones de pequeño tamaño	600
B	35	11 m.l.	Casetas de tiro y similares y atracciones de pequeño tamaño	1.100
B	36	15 m.l.	Loza, artesanía, casetas de vino y similares	375
B	37	20 m.l.	Loza, artesanía, casetas de vino y similares	500
B	38	9 m.l.	Loza, artesanía, casetas de vino y similares	225
B	39	10 m.l.	Loza, artesanía, casetas de vino y similares	250
B	40	7 m.l.	Loza, artesanía, casetas de vino y similares	175
B	41	20 m.l.	Tómbola	3.000
B	42	76 m2	Bares y churrerías	3.000
B	43	80 m2	Bares y churrerías	3.000
B	44 A	45 m2	Artesanía, bisutería	900
B	44 B	45 m2	Artesanía, bisutería	900
B	45	140 m2	Bares y churrerías	3.000
B	46 A	55 m2	Artesanía, bisutería	1.100
B	46 B	55 m2	Artesanía, bisutería	1.100
B	47 A	65 m2	Artesanía, bisutería	1.300
B	47 B	65 m2	Artesanía, bisutería	1.300
B	48 A	65 m2	Artesanía, bisutería	1.300
B	48 B	58,5 m2	Artesanía, bisutería	1.170
B	49	95 m2	Bares y churrerías	3.000
B	50 A	28 m2	Artesanía, bisutería	560
B	50 B	24 m2	Artesanía, bisutería	480
B	50 C	24 m2	Artesanía, bisutería	480
C	1	100 Cuad	Atracciones	700
C	2	100 Cuad	Atracciones	700
C	3	540 Cuad	Pista de coches	3.500
C	4	100 Cuad	Atracciones	700

ANEXO

Línea	Parcela	Metros	Destino	Canon mínimo
C	5	100 Cuad	Atracciones	700
C	6	120 Cuad	Atracciones	840
C	7	256 Cuad	Atracciones	1.792
C	8	300 Cuad	Atracciones	2.100
C	9	280 Cuad	Atracciones	1.960
C	10	196 Cuad	Atracciones	1.372
C	11	144 Cuad	Atracciones	1.008
C	12	96 Cuad	Atracciones	672
C	13	96 Cuad	Atracciones	672
C	14	64 Cuad	Atracciones	448
C	15	40 Cuad	Atracciones	280
C	16	56 Cuad	Atracciones	392